


Projekt rewaloryzacji i adaptacji zabytkowego założenia parkowo-dworskiego w Ostoi

Schemat funkcjonalno-przestrzenny i kompozycji

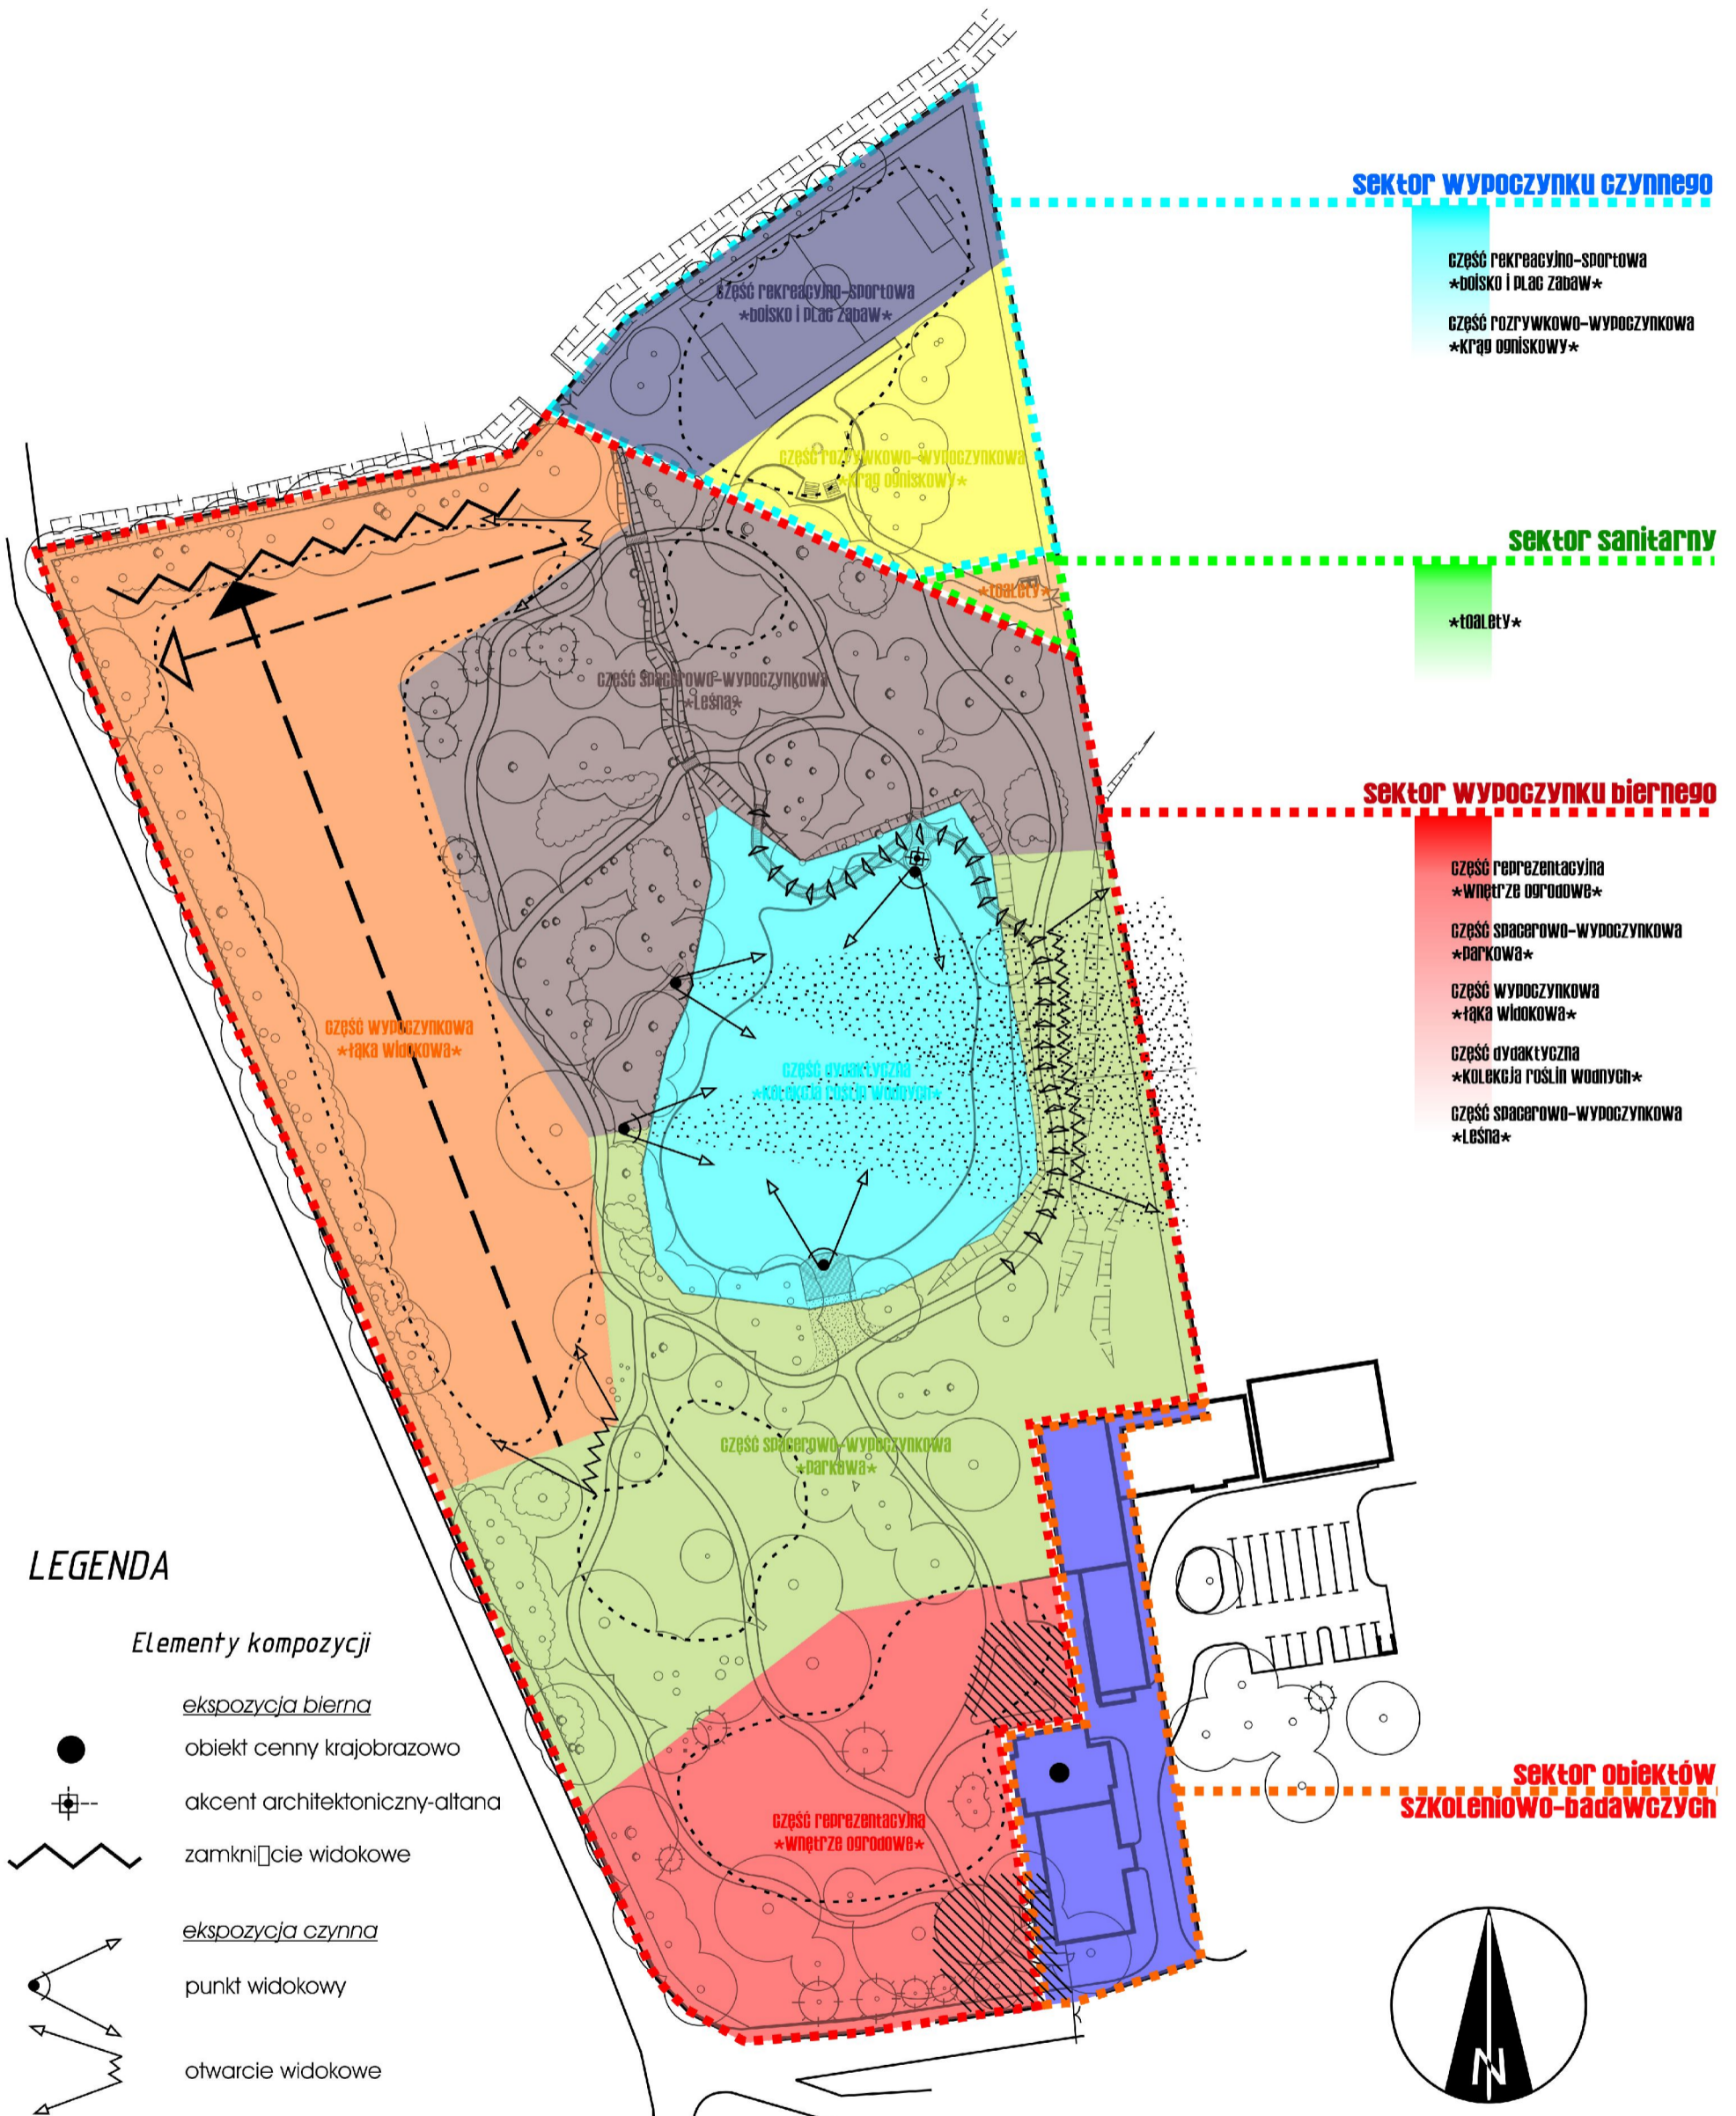

SEKTOR WYPOCZYNKU CZYNNEGO

- część rekreacyjno-sportowa
boisko i plac zabaw
- część rozrywkowo-wypoczynkowa
krąg ogniskowy

SEKTOR SANITARNY

- *toalety*

SEKTOR WYPOCZYNKU BIERNEGO

- część reprezentacyjna
wnętrze ogrodu
- część spacerowo-wypoczynkowa
dąrkowa
- część wypoczynkowa
tąka widokowa
- część dydaktyczna
kolekcja roślin wodnych
- część spacerowo-wypoczynkowa
leśna

SEKTOR OBIEKTÓW SZKOLENIOWO-BADAWCZYCH

LEGENDA

Elementy kompozycji

- ekspozycja bierna
- ⊕ akcent architektoniczny-altana
- ⚡ zamknięcie widokowe
- ↗ ekspozycja czynna
- punkt widokowy
- ↖ otwarcie widokowe
- ⏏ ciąg widokowy
- ⋯ przedpole ekspozycji
- ← oś widokowa główna
- ↖ oś widokowa poboczna
- wnętrze ogrodowe

Tyt. oprac.:	PROJEKT REWALORYZACJI I ADAPTACJI ZABYTKOWEGO ZAŁOŻENIA PARKOWO-DWORSKIEGO W OSTOJ		
Objekt:	OŚRODEK SZKOLENIOWO-BADAWCZY W ZAKRESIE ENERGII ODNAWIALNEJ W OSTOJ		
Adres:	Ostoj, gm. Kolbaskowo, powiat policki, woj. zachodniopomorskie, dz. bud. nr 5/40		
Inwestor:	Akademia Rolnicza, ul. Janosika 8, 71-424 Szczecin		
Tyt. rys.:	SCHEMAT FUNKCJONALNO-PRZESTRZENNY I KOMPOZYCJI		
Wykonawca:	dr inż. Marcin Kubus		Skala 1:700
	Paweł Wojs		Data: 08.2006 r.
Uwagi:	Sporządzono przy wykorzystaniu wzmianka mapy zasadniczej w skali 1:500, wpisanego do rejestru wzmianek w dniu 25.11.2004 r. nr 696/1/104 - PODGK w Policach - aktualizację wzmianki na dzień 22.11.2004 r., oraz plany sytuacyjne i ukształtowania terenu wykonanej na terenie AR w Szczecinie przez Pracownię Projektową "STUDIO" w 11.2005r.		Rys: 3